
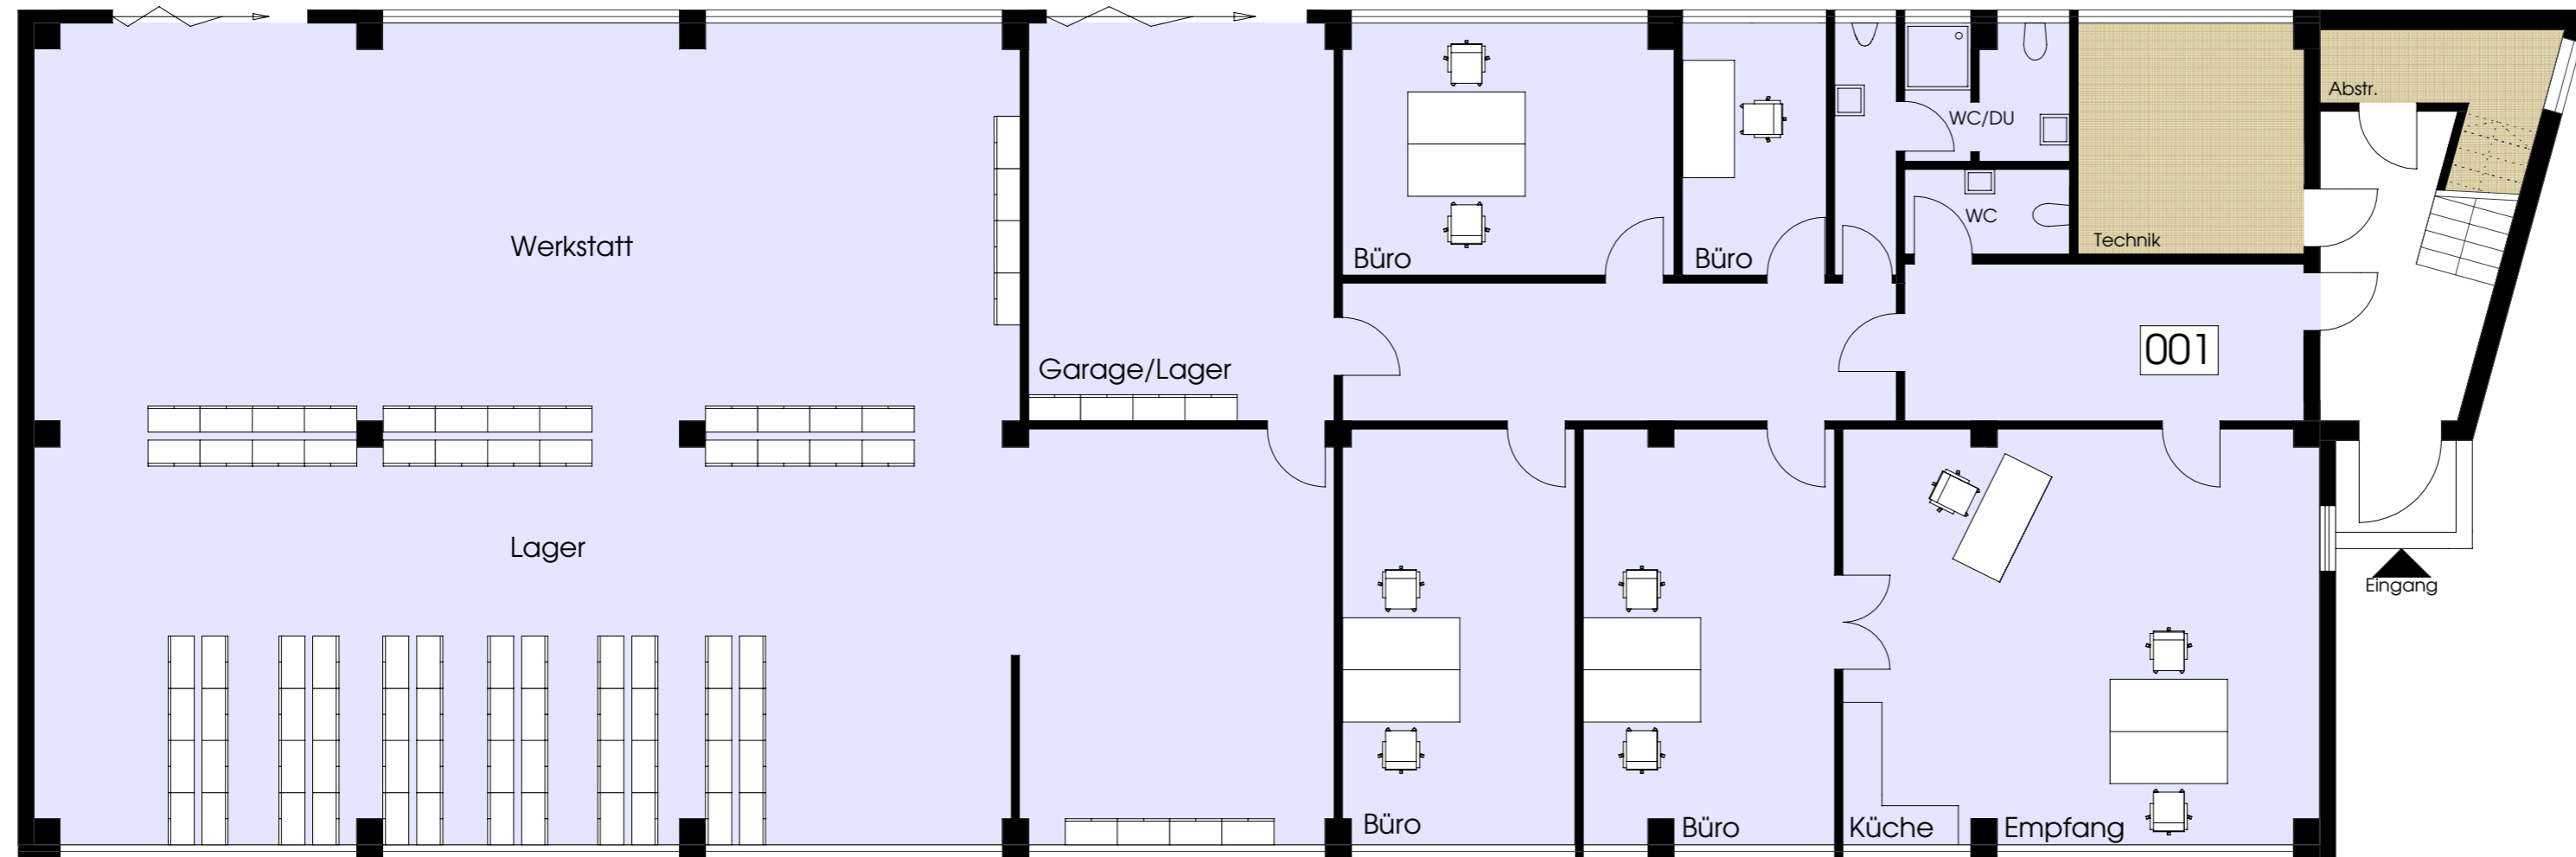




BÜROPARK LINDENSTRASSE

Grundriss EG / M 1:100

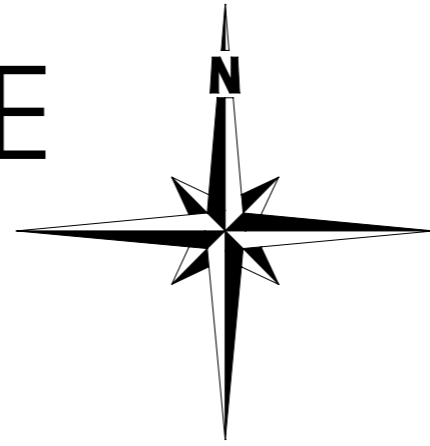

BÜROPARK LINDENSTRASSE

Grundriss 1.OG / M 1:100

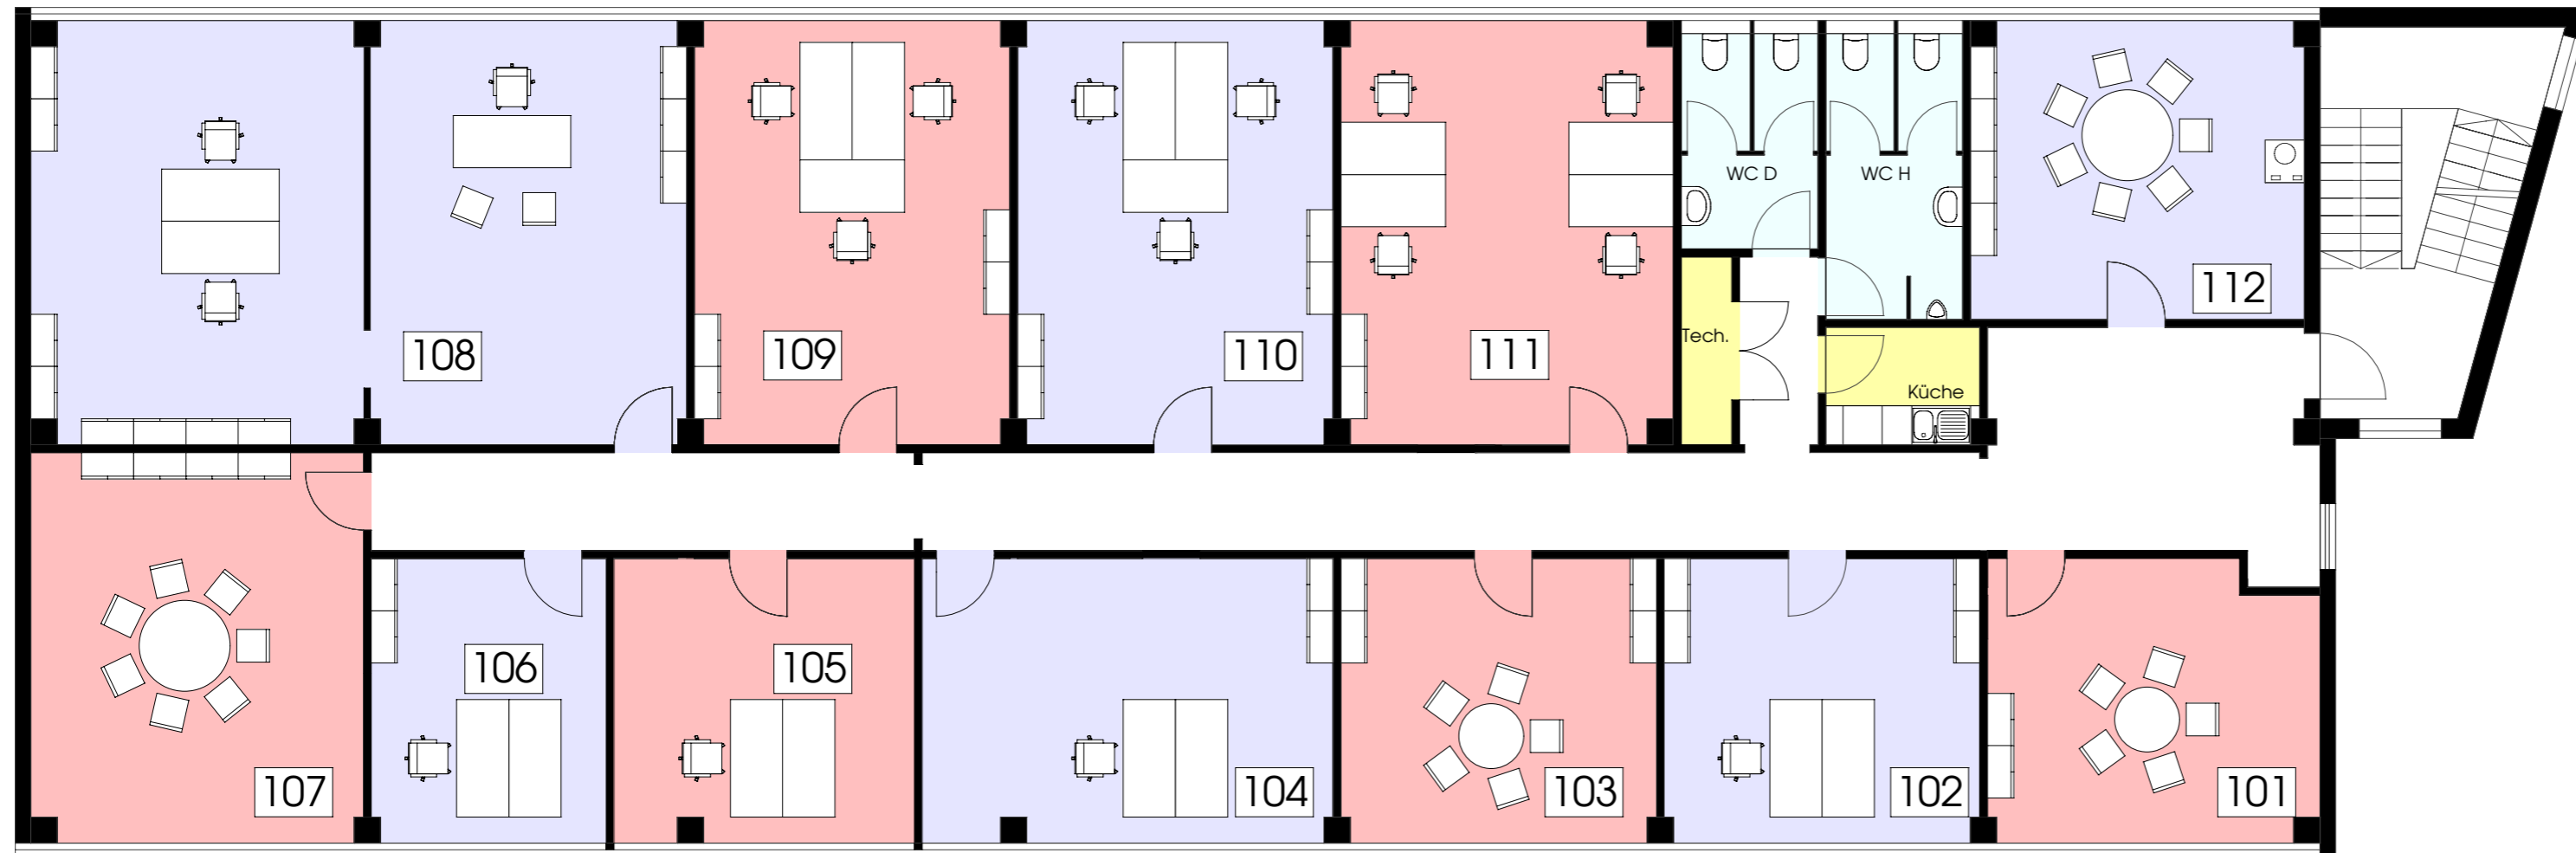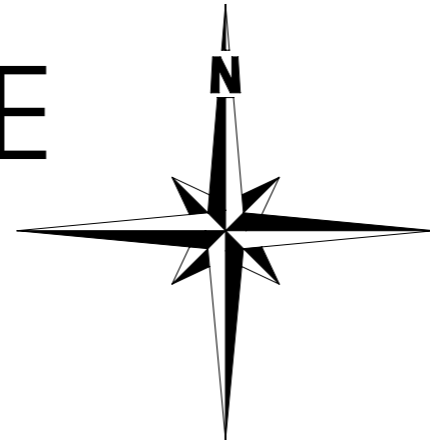

BÜROPARK LINDENSTRASSE

Grundriss 2.OG / M 1:100

